



# ΕΦΗΜΕΡΙΣ ΤΗΣ ΚΥΒΕΡΝΗΣΕΩΣ
## ΤΗΣ ΕΛΛΗΝΙΚΗΣ ΔΗΜΟΚΡΑΤΙΑΣ

ΑΘΗΝΑ 10 ΜΑΡΤΙΟΥ 1983 | ΤΕΥΧΟΣ ΤΕΤΑΡΤΟ | ΑΡΙΘΜΟΣ ΦΥΛΛΟΥ 56


## ΠΕΡΙΕΧΟΜΕΝΑ

### ΑΠΑΛΛΟΤΡΙΩΣΕΙΣ
**ΑΠΟΦΑΣΕΙΣ**

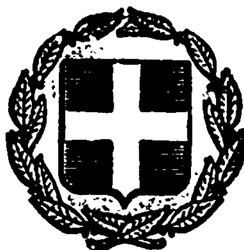

## ΑΠΑΛΛΟΤΡΙΩΣΕΙΣ
**ΑΠΟΦΑΣΕΙΣ**

Αριθ. Δ.887/410 (1)

Αναγκαστική απαλλοτρίωση ακινήτων για την κατασκευή του αυτοκινητόδρομου Κορίνθου - Νεμέας - Τρίπολης - Καλαμάτας.

ΟΙ ΥΠΟΥΡΓΟΙ
ΔΗΜΟΣΙΩΝ ΕΡΓΩΝ ΚΑΙ ΟΙΚΟΝΟΜΙΚΩΝ

Έχοντας υπόψη:

1. Τις διατάξεις του Ν. Δ/τος 797/71 «περί αναγκαστικών απαλλοτριώσεων», σε συνδυασμό με τις διατάξεις του Β. Δ/τος 139/71 «περί της αρμοδιότητος των Νομαρχών προς κήρυξιν αναγκαστικών τινων απαλλοτριώσεων».

2. Τις διατάξεις του άρθρου 23 του από 25 Νοεμβρίου 1929 Διατάγματος «περί κωδικοποιήσεως των περί κατασκευής και συντηρήσεως οδών κειμένων διατάξεων».

3. Τις διατάξεις του άρθρου 1 του Ν. 653/1977 «περί υποχρεώσεως των παροδίων ιδιοκτητών δια την διάνοιξιν Εθνικών οδών κλπ.», όπως συμπληρώθηκαν με τις παρ. 9 και 10 του άρθρου 62 του Ν. 947/1979 και την παρ. 4 του άρθρου 9 του Ν. 960/1979, για την εκτέλεση των οποίων εκδόθηκε το Π.Δ. 929/1979.

4. Την κοινή απόφαση του Πρωθυπουργού και του Υπουργού Οικονομικών 11355/12.7.82 (ΦΕΚ. 474/13.7.82 τ. Β'), σχετικά με την ανάθεση αρμοδιοτήτων στους Υφυπουργούς Οικονομικών, αποφασίζουμε:

Κηρύσσουμε την αναγκαστική απαλλοτρίωση, για λόγους δημόσιας ωφέλειας και ειδικότερα για την κατασκευή του αυτοκινητόδρομου Κορίνθου - Νεμέας - Τρίπολης - Καλαμάτας (τμήμα Κορίνθου - ΣΣ Νεμέας) και στις Χ.Θ. 1) 9+200 έως 11+680., 2) 17+780 έως 19+280 και 3) 6+382,22 έως 9+272,19, έκτασης συνολικού εμβαδού 481.276 μ², που βρίσκεται στο Νομό Κορινθίας και φαίνεται στα με κλίμακα 1:1000 και αριθμούς 1/1 και 1/2 από Ιουνίου 1982 και αριθμό 1 από Δεκεμβρίου 1982 κτηματολογικά διαγράμματα, που συντάχθηκαν από το Μηχανικό Δ. Αριβόλα και θεωρήθηκαν από την αρμόδια Δ/νση Μελετών Συγκοινωνιακών Έργων (ΒΜ1) του Υπουργείου Δημοσίων Έργων και στους αντίστοιχους κτηματολογικούς πίνακες.

Στην έκταση που απαλλοτριώνεται προβάλλουν δικαιώματα κυριότητας οι: 1) Σπυρίδων Σαμαράς, 2) Ιωάννης Μπίτζιος του Πέτρου κλπ.

Η απαλλοτρίωση κηρύσσεται υπέρ του Δημοσίου και με δαπάνη: α) του Δημοσίου, που θα αντιμετωπιστεί από τις πιστώσεις για έργα Δημοσίων Επενδύσεων αρμοδιότητας Υπουργείου Δημοσίων Έργων (ΣΑΕ ΕΟ 71/τροπ. 21.1.83 αριθ. εγγράφου 8271008) και β) των παροδίων ιδιοκτητών, που ωφελούνται, με τις προϋποθέσεις του Νόμου.

Η απόφαση αυτή να δημοσιευθεί στην Εφημερίδα της Κυβερνήσεως.

Αθήνα, 2 Μαρτίου 1983

ΟΙ ΥΠΟΥΡΓΟΙ

ΔΗΜΟΣΙΩΝ ΕΡΓΩΝ — ΥΦΥΠΟΥΡΓΟΣ ΟΙΚΟΝΟΜΙΚΩΝ

ΑΠ. - ΑΘ. ΤΣΟΧΑΤΖΟΠΟΥΛΟΣ — ΠΑΝΑΓΙΩΤΗΣ ΡΟΥΜΕΛΙΩΤΗΣ

Αριθ. Δ.6453/1524 (2)

Αναγκαστική απαλλοτρίωση ακινήτων για την κατασκευή της εθν. οδού Θεσσαλονίκης — Πολυγύρου (επέκταση Ν. Διαγωνίου) από την Περιφερειακή Τάφρο μέχρι τη Γεωργική Σχολή.

ΟΙ ΥΠΟΥΡΓΟΙ
ΔΗΜΟΣΙΩΝ ΕΡΓΩΝ ΚΑΙ ΟΙΚΟΝΟΜΙΚΩΝ

Έχοντας υπόψη:

1. Τις διατάξεις του Ν. Δ/τος 797/71 «περί αναγκαστικών απαλλοτριώσεων», σε συνδυασμό με τις διατάξεις του Β. Δ/τος 139/71 «περί της αρμοδιότητος των Νομαρχών προς κήρυξιν αναγκαστικών τινων απαλλοτριώσεων».

2. Τις διατάξεις του άρθρου 23 του από 25 Νοεμβρίου 1929 Διατάγματος «περί κωδικοποιήσεως των περί κατασκευής και συντηρήσεως οδών κειμένων διατάξεων».

3. Τις διατάξεις του άρθρου 1 του Ν. 653/77 «περί υποχρεώσεως παροδίων ιδιοκτητών δια την διάνοιξιν Εθνικών οδών κ.λπ.», όπως συμπληρώθηκαν με τις παρ. 9 και 10 του άρθρου 62 του Ν. 947/79 και την παρ. 4 του άρθρου 9 του Ν. 960/79, για την εκτέλεση των οποίων εκδόθηκε το Π.Δ. 929/79.

4. Την 11355/12.7.82 κοινή απόφαση του Πρωθυπουργού και του Υπουργού Οικονομικών (ΦΕΚ 474/13.7.82 τ. Β'), αναφορικά με την ανάθεση αρμοδιοτήτων στους Υφυπουργούς Οικονομικών, αποφασίζουμε:

Κηρύσσουμε την αναγκαστική απαλλοτρίωση, για σκοπό δημόσιας ωφέλειας και ειδικότερα για την κατασκευή της εθν. οδού Θεσσαλονίκης - Πολυγύρου (επέκταση Ν. Διαγωνίου) από την Περιφερειακή Τάφρο μέχρι τη Γεωργική Σχολή, έκτασης συνολικού εμβαδού 408.955 μ² που βρίσκεται στην περιοχή του Νομού Θεσσαλονίκης και φαίνεται στο από 27.5.82 και με κλίμακα 1:1000 κτηματολογικό διάγραμμα και τον αντίστοιχο κτηματολογικό πίνακα των Πολ. Μηχανικών Β. Αμπακούμκιν και Π. Αμποσελάμ, που θεωρήθηκαν στις 10.6.82 από τον Προϊστάμενο της Δ/νσης Συγκοινωνιακών Έργων (τέως 3ης ΠΥΔΕ) του Υπουργείου Δημοσίων Έργων Δημ. Γεωργιάδη.

Στην έκταση που απαλλοτριώνεται προβάλλουν δικαιώματα κυριότητας οι: 1) Κεραμοποιΐα «ΑΛΛΑΤΙΝΗ», 2) Κληρονόμοι Λεωνίδα Τασούλη κ.λπ.

Η απαλλοτρίωση κηρύσσεται υπέρ του Δημοσίου και με δαπάνη: α) του Δημοσίου που θα αντιμετωπιστεί από τις πιστώσεις για έργα Δημοσίων Έργων (ΣΑΕ Ο 71/1/82) αριθ. έργου 8271.006 και β) των παρόδιων ιδιοκτητών που ωφελούνται με τις προϋποθέσεις του νόμου.

Η απόφαση αυτή να δημοσιευθεί στην Εφημερίδα της Κυβερνήσεως.

Αθήνα, 5 Ιανουαρίου 1983

ΟΙ ΥΠΟΥΡΓΟΙ

ΔΗΜΟΣΙΩΝ ΕΡΓΩΝ — ΥΦΥΠΟΥΡΓΟΣ ΟΙΚΟΝΟΜΙΚΩΝ

**ΑΠ. - ΑΘ. ΤΣΟΧΑΤΖΟΠΟΥΛΟΣ — ΠΑΝΑΓ. ΡΟΥΜΕΛΙΩΤΗΣ**

Αριθ. Δ.6207/3366 (3)

Μερική ανάκληση της απαλλοτρίωσης που κηρύχθηκε με τη Δ. 14003/9019/11.12.1967 (ΦΕΚ 3/13.1.1968 τ. Δ') κοινή Υπουργική απόφαση.

ΟΙ ΥΠΟΥΡΓΟΙ
ΔΗΜΟΣΙΩΝ ΕΡΓΩΝ ΚΑΙ ΟΙΚΟΝΟΜΙΚΩΝ

Έχοντας υπόψη:

1. Τις διατάξεις του άρθρου 2α του κωδικοποιημένου Α.Ν. 1731/1939 «περί αναγκαστικών απαλλοτριώσεων».

2. Τη Δ. 14003/9019/21.12.1967 (ΦΕΚ 3/13.1.1968 τ. Δ') κοινή Υπουργική απόφαση, με την οποία κηρύχθηκε αναγκαστική απαλλοτρίωση ακινήτων για την κατασκευή της εθνικής οδού Πλατάνου—Χανίων—Ηρακλείου—Σητείας κλπ.

3. Τα 9799/3.4.1981, 29430/5.10.1981, 7523/8.3.1982 και 83582/7.10.1982 αντίγραφα τριπλοτύπων εισπράξεως του Δημοσίου Ταμείου Ρεθύμνου, από τα οποία προκύπτει ότι η αποζημίωση που καθορίστηκε με την Σ. 6119/3822/25.9.1980 απόφαση του Υπουργού Οικονομικών για το 137 ακίνητο, επιστράφηκε εμπρόθεσμα στο Δημόσιο, και

4. Την 11355/12.7.1982 (ΦΕΚ 474/13.7.1982 τ. Β') κοινή απόφαση του Πρωθυπουργού και του Υπουργού Οικονομικών, σχετικά με την ανάθεση αρμοδιοτήτων στους Υφυπουργούς Οικονομικών, αποφασίζουμε:

Ανακαλούμε μερικά την αναγκαστική απαλλοτρίωση που κηρύχθηκε με τη Δ. 14003/9019/21.12.1967 (ΦΕΚ 3/13.1.1968 τ. Δ') κοινή υπουργική απόφαση και συγκεκριμένα μόνο για έκταση 640 μ² που φαίνεται με αριθμό κτηματοτεμαχίου 137 στο Α.35—Τ.10/6.10.1977 κτηματολογικό διάγραμμα της μηχανικού Ειρήνης Μενεγάκη και στον αντίστοιχο κτηματολογικό πίνακα, που έχουν θεωρηθεί στις 6.10.1977 από τον Προϊστάμενο της 2ης ΔΕΚΕ Ηρακλείου Γ. Πρατικάκη, γιατί δεν πρόκειται η έκταση αυτή να χρησιμοποιηθεί για το σκοπό που απαλλοτριώθηκε.

Η απόφαση αυτή να δημοσιευθεί στην Εφημερίδα της Κυβερνήσεως.

Αθήνα, 24 Δεκεμβρίου 1982

ΟΙ ΥΠΟΥΡΓΟΙ

ΔΗΜΟΣΙΩΝ ΕΡΓΩΝ — ΥΦΥΠΟΥΡΓΟΣ ΟΙΚΟΝΟΜΙΚΩΝ

**ΑΠ. - ΑΘ. ΤΣΟΧΑΤΖΟΠΟΥΛΟΣ — ΠΑΝΑΓ. ΡΟΥΜΕΛΙΩΤΗΣ**

Αριθ. Π.9099/3382 (4)

Αναγκαστική απαλλοτρίωση ακινήτων στο Πυθαγόρειο Νομού Σάμου, για αρχαιολογικούς σκοπούς.

ΟΙ ΥΠΟΥΡΓΟΙ
ΟΙΚΟΝΟΜΙΚΩΝ ΚΑΙ
ΠΟΛΙΤΙΣΜΟΥ & ΕΠΙΣΤΗΜΩΝ

Έχοντας υπόψη:

1. Τις διατάξεις του Ν.Δ/τος 797/1971 «περί αναγκαστικών απαλλοτριώσεων», σε συνδυασμό με τις διατάξεις του Β.Δ. αριθ. 139/1971 «περί της αρμοδιότητος των νομαρχών προς κήρυξιν αναγκαστικών τινων απαλλοτριώσεων».

2. Τις διατάξεις του άρθρου 1 του Νόμου ΒΡΞΖ/1893 «περί αναγκαστικής απαλλοτριώσεως ακινήτων προς συντήρησιν ή ανεύρεσιν αρχαιοτήτων».

3. Το απόσπασμα πρακτικού από τη συνεδρίαση του Αρχαιολογικού Συμβουλίου του Κράτους αριθ. 14/12.5.81.

4. Την κοινή απόφαση του Πρωθυπουργού και του Υπουργού Οικονομικών αριθ. 11355/12.7.82 (ΦΕΚ 474/13.7.82 τ. Β'), σχετικά με ανάθεση αρμοδιοτήτων στους Υφυπουργούς Οικονομικών, αποφασίζουμε:

Κηρύσσουμε την αναγκαστική απαλλοτρίωση ακινήτων για λόγους δημόσιας ωφέλειας, και ειδικότερα: α) γιατί ο χώρος αποτελεί την καρδιά της αρχαίας πόλης και η ανασκαφή του θα δώσει ιδιαίτερα ενδιαφέροντα στοιχεία για την ιστορία και την τοπογραφία της αρχαίας Σάμου και β) για να παραμείνει ελεύθερη η περιοχή προς τα Β. και Δ. της σύγχρονης πόλης, ελεύθερη μέχρι ο Ευπαλίνειο, συνολικού εμβαδού 4.320,95 μ² που βρίσκονται στο Πυθαγόρειο Σάμου και φαίνονται με τα στοιχεία Α—Β—Γ—Δ—Ε—Ζ—Η—Α και Θ—Ι—Κ—Λ—Μ—Ν—Ξ—Θ— και με κλίμακα 1:200, στο αριθ. 1494/6.4.82 κτηματολογικό διάγραμμα — πίνακα που έχει συντάξει Θ. Καλαμπάκος και έχει θεωρήσει ο Διευ-

θυντής Αποτυπώσεως και Συντηρήσεως Κτιρίων του Ταμείου Αρχαιολογικών Πόρων και Απαλλοτριώσεων Μ. Γιαννουλάκης στις 6.4.82.

Στην έκταση που απαλλοτριώνεται προβάλλουν δικαιώματα κυριότητας οι: α) Κλεονίκη συζ. Θεοφ. Δηλαβέρη και β) Γεώργιος Επαμεινώνδα Τσαρδούλιας.

Η απαλλοτρίωση κηρύσσεται υπέρ του Δημοσίου και με δαπάνη του Ταμείου Αρχαιολογικών Πόρων και Απαλλοτριώσεων.

Η απόφαση αυτή να δημοσιευθεί στην Εφημερίδα της Κυβερνήσεως.

Αθήνα, 24 Νοεμβρίου 1982

ΟΙ ΥΠΟΥΡΓΟΙ

ΥΦΥΠΟΥΡΓΟΣ ΟΙΚΟΝΟΜΙΚΩΝ — ΠΟΛΙΤΙΣΜΟΥ ΚΑΙ ΕΠΙΣΤΗΜΩΝ

**ΠΑΝΑΓΙΩΤΗΣ ΡΟΥΜΕΛΙΩΤΗΣ — Α. - Μ. (ΜΕΛΙΝΑ) ΜΕΡΚΟΥΡΗ**

Αριθ. Π.9225/3452 (5)

Αναγκαστική απαλλοτρίωση ακινήτου στην οδό Ασημάκη Φωτήλα 97, στην Πάτρα, για αρχαιολογικούς σκοπούς.

## ΟΙ ΥΠΟΥΡΓΟΙ ΟΙΚΟΝΟΜΙΚΩΝ ΚΑΙ ΠΟΛΙΤΙΣΜΟΥ ΚΑΙ ΕΠΙΣΤΗΜΩΝ

Έχοντας υπόψη:

1. Τις διατάξεις του Ν. Δ/τος 797/1971 «περί αναγκαστικών απαλλοτριώσεων», σε συνδυασμό με τις διατάξεις του Β. Δ/τος 139/1971 «περί της αρμοδιότητος των Νομαρχών προς κήρυξιν αναγκαστικών τινων απαλλοτριώσεων».

2. Τις διατάξεις του άρθρου 1 του Νόμου ΒΡΞΖ/1893 «περί αναγκαστικής απαλλοτριώσεως ακινήτων προς συντήρησιν ή ανεύρεσιν αρχαιοτήτων».

3. Το από 9.12.1981 απόσπασμα πρακτικού από τη συνεδρίαση του Αρχαιολογικού Συμβουλίου του Κράτους αριθ. 37/1.12.1981.

4. Την κοινή απόφαση του Πρωθυπουργού και του Υπουργού Οικονομικών αριθ. 11355/12.7.1982 (ΦΕΚ 474/13.7.1982 τ. Β') σχετικά με ανάθεση αρμοδιοτήτων στους Υφυπουργούς Οικονομικών, αποφασίζουμε:

Κηρύσσουμε την αναγκαστική απαλλοτρίωση ακινήτου για λόγους δημόσιας ωφέλειας, και ειδικότερα για την προστασία, συντήρηση και ανάδειξη των αρχαίων ήτοι μεγάλου δημόσιου κτιρίου ρωμαϊκής εποχής, που βρέθηκε εκεί, συνολικού εμβαδού 479,50 Μ² που βρίσκεται στην Πάτρα Νομού Αχαΐας, οδός Ασημάκη Φωτήλα 97 και εικονίζεται με τα στοιχεία Α — Β — Γ — Δ — Ε — Ζ — Η — Θ — Ι — Α και με κλίμακα 1: 100 στο αριθ. 1526/13.7.1982 κτηματολογικό διάγραμμα — πίνακα που έχει συντάξει ο Θ. Καλαμπάκος και έχει θεωρήσει ο Διευθυντής Αποτυπώσεων και Συντηρήσεως Κτιρίων του Ταμείου Αρχαιολογικών Πόρων και Απαλλοτριώσεων Μ. Γιαννουλάκης στις 14.7.1982.

Στην έκταση που απαλλοτριώνεται προβάλλουν δικαιώματα κυριότητας οι: α) Ανδρ. Κανελλόπουλος και β) Α. Φλογέρα.

Η απαλλοτρίωση κηρύσσεται υπέρ του Δημοσίου και με δαπάνη του Ταμείου Αρχαιολογικών Πόρων και Απαλλοτριώσεων.

Η απόφαση αυτή να δημοσιευθεί στην Εφημερίδα της Κυβερνήσεως.

Αθήνα, 5 Ιανουαρίου 1983

ΟΙ ΥΠΟΥΡΓΟΙ

ΥΦΥΠΟΥΡΓΟΣ ΟΙΚΟΝΟΜΙΚΩΝ — ΠΟΛΙΤΙΣΜΟΥ ΚΑΙ ΕΠΙΣΤΗΜΩΝ

**ΠΑΝΑΓ. ΡΟΥΜΕΛΙΩΤΗΣ — Α. - Μ. (ΜΕΛΙΝΑ) ΜΕΡΚΟΥΡΗ**

Αριθ. Γ4440/274 (6)

Αναστολή των οικοδομικών εργασιών και έκδοσης οικοδομικών αδειών στα οικόπεδα που βρίσκονται στο Νομό Κεφαλληνίας.

## Ο ΥΠΟΥΡΓΟΣ ΧΩΡΟΤΑΞΙΑΣ, ΟΙΚΙΣΜΟΥ ΚΑΙ ΠΕΡΙΒΑΛΛΟΝΤΟΣ

Έχοντας υπόψη:

1. Τις διατάξεις του απο 17-7-1923 Ν. Δ. περί σχεδίων πόλεων κλπ. όπως μεταγενέστερα τροποποιήθηκαν και συμπληρώθηκαν και ειδικότερα την παράγραφο 2 του άρθρου 8 όπως η παράγραφος αυτή προστέθηκε με το άρθρο 1 του Ν. 551/1977 (ΦΕΚ 68/Α).

2. Την υπ' αριθμ. 13902/689/15-4-1982 απόφαση του Υπουργού χωροταξίας, Οικισμού και Περιβάλλοντος για «Μεταβίβαση εξουσίας του Υπουργού Χωροταξίας, Οικισμού και Περιβάλλοντος στο Γενικό Γραμματέα του Υπουργείου, τους Δ/ντάς και τους Τμηματάρχες για την υπογραφή «εντολή Υπουργού» αποφάσεων, εγγράφων και λοιπών διοικητικών πράξεων» (ΦΕΚ 188Β/20-4-1982).

3. Τις διατάξεις του Ν. 1032/1980 περί συστάσεως Υπουργείου Χωροταξίας, Οικισμού και Περιβάλλοντος (ΦΕΚ 57/Α) και ειδικότερα τα άρθρα 2, 3 και 7.

4. Την υπ'αριθμ. 8314/1177/1-3-1976 απόφαση του Υπουργού Δημοσίων Έργων «περί εξαιρέσεως εκ της αρμοδιότητος του Νομάρχου, ως πρός την έγκρισιν, επέκτασιν, τροποποίησιν κ.λπ. των σχεδίων πόλεων και κωμών, περιοχών ιδιαιτέρου ενδιαφέροντος» (ΦΕΚ 387 / Β), αποφασίζουμε:

α. Αναστέλλονται για τρεις (3) μήνες οι οικοδομικές εργασίες και η έκδοση οικοδομικών αδειών για την ανέγερση τρίτου ορόφου στα οικόπεδα που βρίσκονται στο Νομό Κεφαλληνίας.

β. Η ισχύς της παρούσης αποφάσεως αρχίζει απο τη δημοσίευσή της στην Εφημερίδα της Κυβερνήσεως.

Αθήνα, 9 Φεβρουαρίου 1983

Εντολή Υπουργού

Ο Γενικός Γραμματέας

ΓΙΑΝΝΗΣ ΚΑΛΑΝΤΙΔΗΣ

Αριθ. 2205 (7)

Κήρυξη ως αναδασωτέας εκτάσεως 23,450 στρεμμάτων, στη θέση «Λακκαράπη» της Κοινότητας Μιχοΐου, του Νομού Αχαΐας.

Ο ΝΟΜΑΡΧΗΣ ΑΧΑΪΑΣ

Έχοντας υπόψη:

1. Το άρθρο 117 παρ. 3 του Συντάγματος
2. Τις περί διοικητικής αποκεντρώσεως διατάξεις
3. Τις διατάξεις του Ν. 998/79 «περί προστασίας των δασών και των δασικών εν γένει εκτάσεων της Χώρας» και συγκεκριμένα: α) του άρθρου 42 παρ. 1 και β) του άρθρου 38 παρ. 1.
4. Τη διαταγή του Υπουργείου Γεωργίας: 160417/1180/8.7.89.
5. Τη με αριθ. 14058/30.6.78 (άρθρο 5 Κεφ. Θ' παρ. III εδάφ. 20) απόφαση του Νομάρχη Αχαΐας, περί εξουσιοδοτήσεως των Προϊσταμένων των Δημοσίων Υπηρεσιών να υπογράφουν «Με εντολή Νομάρχη».
6. Τη με αριθ. 8299/81 πρόταση του Δασαρχείου Πατρών, περί κηρύξεως ως αναδασωτέας της αναφερόμενης στο θέμα εκτασεως, η οποία εκχερσώθηκε παράνομα από τους Κωνσταντινο και Αθανάσιο Τζαμάκο, κατοίκους Βελιτσών αποφασίζουμε:

Κηρύσσουμε ως αναδασωτέα, με σκοπό την επανίδρυση της καταστραφείσης δασικής βλαστήσεως, συνεπεία παρανόμου εκχερσώσεως, δια φυσικής αναγεννήσεως ή δια τεχνητής φυτεύσεως, τη δημόσια δασική έκταση είκοσι τριών στρεμμάτων και τετρακοσίων πενήντα χιλιοστών (23,450) του στρέμματος, που βρίσκεται στη θέση «Λακκαράπη» της Κοινότητας Μιχοΐου και προσδιορίζεται από τα στοιχεία Α—Β—Γ—Δ—Ε—Ζ—Η—Α, όπως φαίνονται στο συνημμένο διάγραμμα, το οποίο αποτελεί αναπόσπαστο μέρος της αποφάσεως αυτής και έχει όρια:

Ανατολικά: Με δημόσια δασική έκταση

Δυτικά: Με αγρό Αδελφών Τζαμάκου και δημόσια δασική έκταση.


Βόρεια: Με δημόσια δασική έκταση

Νότια: Με αγρό Αδελφών Τζαμάκου.

Η απόφαση αυτή να δημοσιευθεί στην Εφημερίδα της Κυβερνήσεως.

Πάτρα, 19 Μαΐου 1982

Με Εντολή Νομάρχη
Ο Διευθυντής Δασών
ΗΛΙΑΣ ΚΟΛΟΒΙΝΟΣ

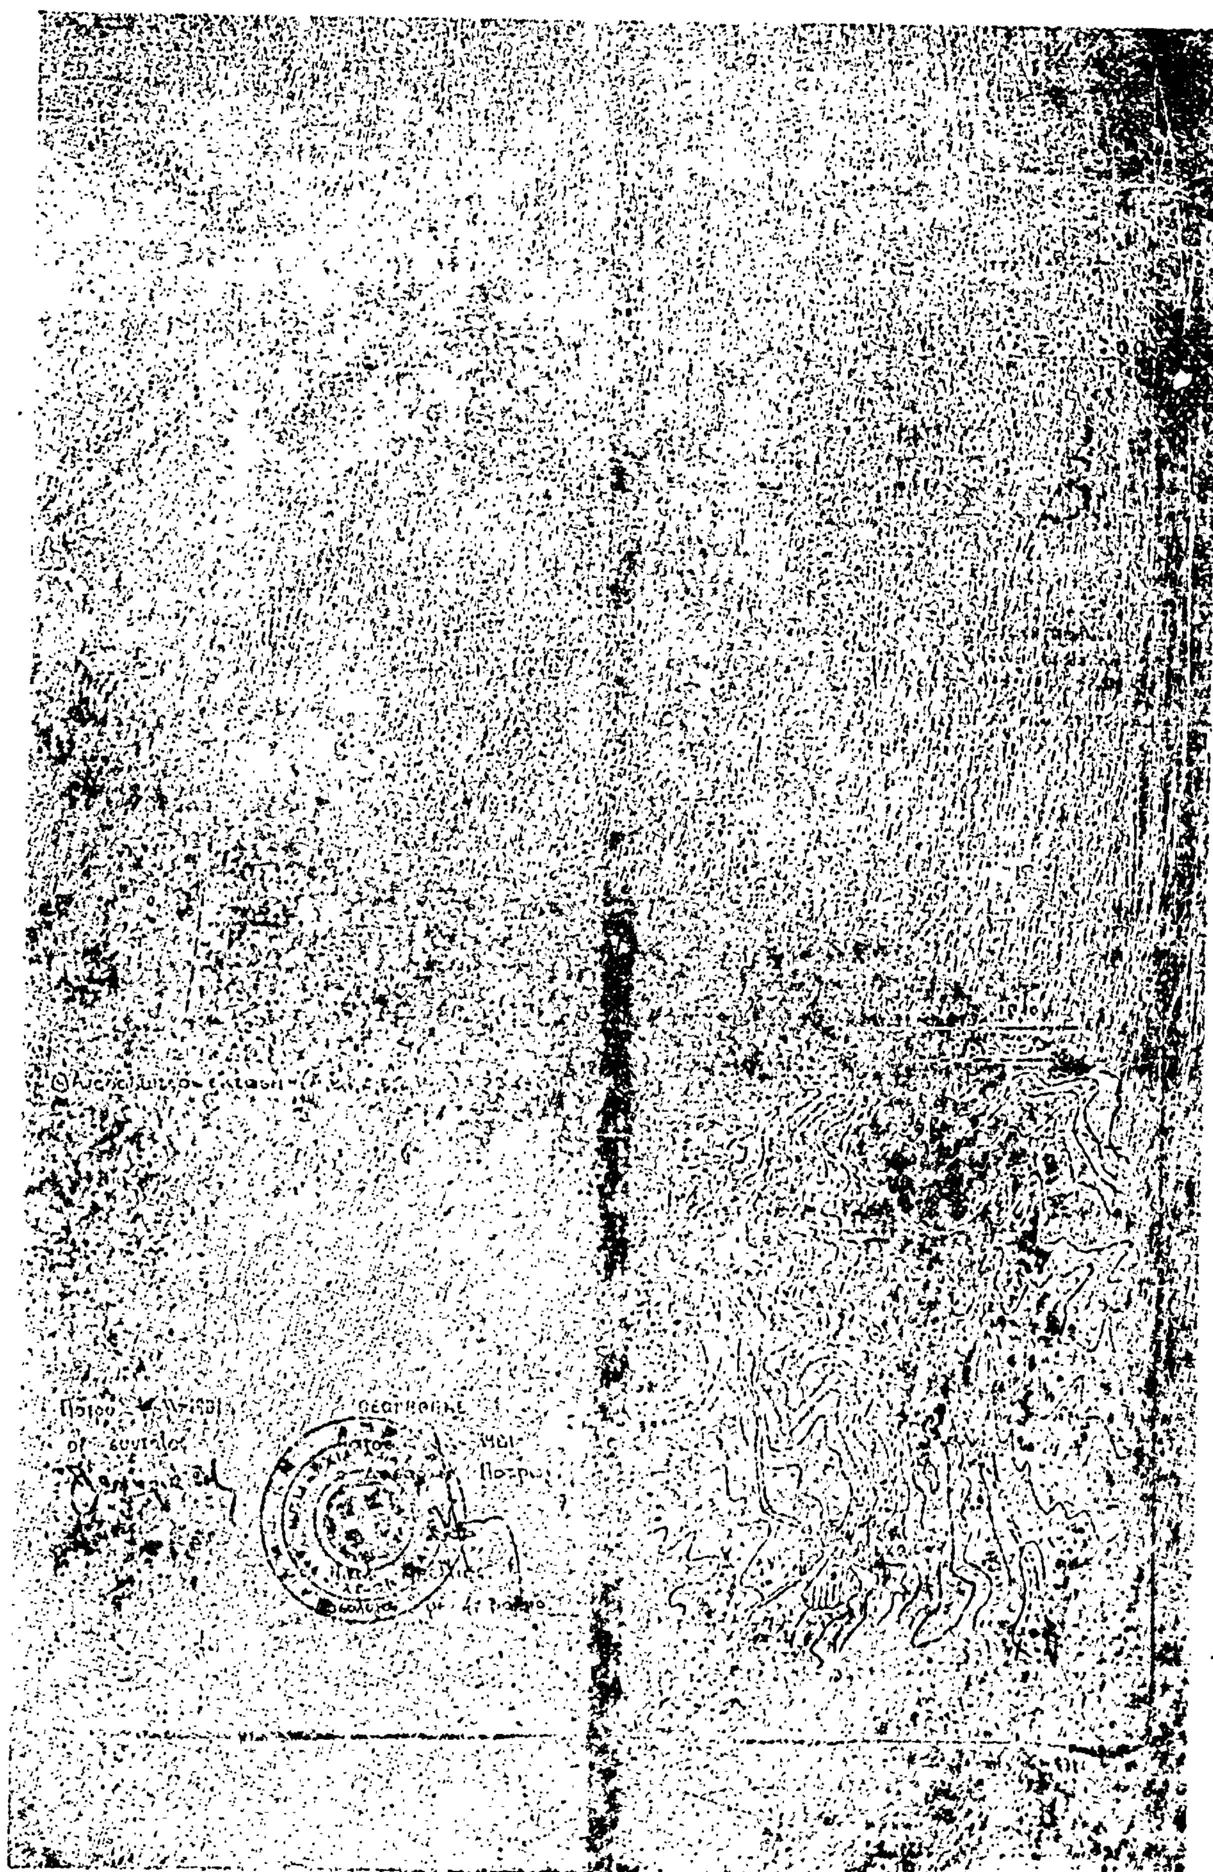

Αριθ. 2213 (8)

Κήρυξη ως αναδασωτέας εκτάσεως (0,244) στρεμμάτων, στη θέση Λαγκάδια της Κοινότητας Σανταμερίου του Νομού Αχαΐας.

Ο ΝΟΜΑΡΧΗΣ ΑΧΑΪΑΣ

Έχοντας υπόψη:

1. Το άρθρο 117 παρ. 3 του Συντάγματος.
2. Τις περί διοικητικής αποκεντρώσεως διατάξεις.
3. Τις διατάξεις του Ν. 998/1979 «περί προστασίας των δασών και των δασικών εν γένει εκτάσεων της Χώρας» και συγκεκριμένα: α) Του άρθρου 41 παρ. 1. β) του άρθρου 38 παρ. 1.
4. Τη δ/γή του Υπουργείου Γεωργίας 160417/4180/8.7.1980.
5. Τη με αριθ. 14058/30.6.1978 (άρθρο 5 κεφ. Θ παρ. III εδ. 20) απόφαση του Νομάρχη Αχαΐας, περί εξουσιοδοτήσεως των προϊσταμένων των δημοσίων υπηρεσιών να υπογράφουν «Με εντολή Νομάρχη».
6. Τη με αριθ. 8307/27.11.81 του Δασαρχείου Πατρών περί κηρύξεως αναδασωτέας της αναφερομένης στο θέμα εκτάσεως η οποία εκχερσώθηκε παρανόμως από το Φίλιππα Παπαναστασόπουλο κάτοικο Πατρών, αποφασίζουμε:

Κηρύσσουμε αναδασωτέα, με σκοπό την επανίδρυση της καταστραφείσης δασικής βλαστήσεως συνεπεία εκχερσώσεως δια φυσικής αναγεννήσεως ή δια τεχνητής φυτεύσεως τη δημόσια δασική έκταση διακοσίων σαράντα τεσσάρων (0.244) στρεμμάτων που βρίσκεται στη θέση Λαγκάδια ή Γέφυρα της Κοινότητας Σανταμερίου και προσδιορίζεται από τα στοιχεία Α—Β—Γ—Δ—Ε—Α όπως φαίνονται στο συνημμένο διάγραμμα, το οποίο αποτελεί αναπόσπαστο μέρος της αποφάσεως αυτής και έχει όρια:

Ανατολικά: Παράνομη κατάληψη Φ. Παπαναστασοπούλου.

Δυτικά: Τρακτερόδρομο.

Βόρεια: Αγροτικό δρόμο προς πολύλοφο.

Νότια: Τρακτερόδρομο.

Η απόφαση αυτή να δημοσιευθεί στην Εφημερίδα της Κυβερνήσεως.

Πάτρα, 19 Μαΐου 1982

Με εντολή Νομάρχη
Ο Δ/ντής Δασών
ΗΛΙΑΣ ΚΟΛΟΒΙΝΟΣ

Ανήκει στην 2213/91/19-4-82 απόφαση Νομαρχίας Αχαΐας

ΤΟΠΟΓΡΑΦΙΚΟ ΔΙΑΓΡΑΜΜΑ

της αναδασωτέας δημοσίας δασικής εκτάσεως στο χωριό Σανταμέρι στη θέση Λαμνόδια ή Γεφύρια εμβαδού 244 $m^2$

ΚΛΙΜΑΞ 1:1000

Δημόσια δασική έκταση

Αγροτικός δρόμος πρός πολύλοφο


Κατάληψη ιδίου

Αγρος ιδίου

Δημοσία δασική έκταση

Τρακτερόδρομος

ανώνυμο ρέμα

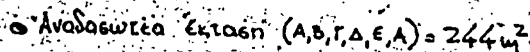

Αναδασωτέα έκταση (Α,Β,Γ,Δ,Ε,Α) = 244 $m^2$

Απόσπασμα Χάρτου

1:20 000

Πάτρα 27-11-1981

ο συντάξας

ΘΕΩΡΗΘΗΚΕ

Πάτρα 27-11-1981

Ο Δασάρχης Πατρών



Ηλίας

Δασολόγος με Δ' βαθμό

# Η ΥΠΗΡΕΣΙΑ ΤΟΥ ΕΘΝΙΚΟΥ ΤΥΠΟΓΡΑΦΕΙΟΥ

## ΓΝΩΣΤΟΠΟΙΕΙ ΟΤΙ:

Η ετήσια συνδρομή της Εφημερίδας της Κυβερνήσεως, η τιμή των φύλλων της που πωλούνται τμηματικά και τα τέλη δημοσιεύσεων στην Εφημερίδα της Κυβερνήσεως, καθορίσθηκαν από 1 Ιανουαρίου 1983 ως ακολούθως:

## Α'. ΕΤΗΣΙΕΣ ΣΥΝΔΡΟΜΕΣ

| | | |
|---|---|---|
| 1. Για το Τεύχος Α' | Δραχ. | 2.500 |
| 2. » » » Β' | » | 4.000 |
| 3. » » » ΤΑΠΣ | » | 3.000 |
| 4. » » » Γ' | » | 1.500 |
| 5. » » » Δ' | » | 3.500 |
| 6. » » » Νομικών Προσώπων Δ. Δ. κτλ. | » | 1.500 |
| 7. » » » Αν. Ειδ. Δικαστηρίου | » | 300 |
| 8. » » » Παράρτημα | » | 800 |
| 9. » » » Ανωνύμων Εταιρειών κτλ. | » | 10.000 |
| 10. » » Δελτίο Εμπορικής και Βιομηχανικής Ιδιοκτησίας | » | 800 |
| 11. Για όλα τα τεύχη και το Δ.Ε.Β.Ι. | » | 20.000 |

Οι Δήμοι και οι Κοινότητες του Κράτους καταβάλλουν το 1/2 των ανωτέρω συνδρομών.

Υπέρ του Ταμείου Αλληλοβοηθείας Προσωπικού του Εθνικού Τυπογραφείου (ΤΑΠΕΤ) αναλογούν τα εξής ποσά:

| | | |
|---|---|---|
| 1. Για το Τεύχος Α' | Δραχ. | 125 |
| 2. » » » Β' | » | 200 |
| 3. » » » ΤΑΠΣ | » | 150 |
| 4. » » » Γ' | » | 75 |
| 5. » » » Δ' | » | 175 |
| 6. » » » Νομικών Προσώπων Δ.Δ. κτλ. | » | 75 |
| 7. » » » Αν. Ειδ. Δικαστηρίου | » | 15 |
| 8. » » » Παράρτημα | » | 40 |
| 9. » » » Ανωνύμων Εταιρειών κτλ. | » | 500 |
| 10. » » Δελτίο Εμπ. και Βιομ. Ιδιοκτησίας | » | 40 |
| 11. Για όλα τα τεύχη | » | 1000 |

## Β'. ΤΙΜΗ ΦΥΛΛΩΝ

Η τιμή πωλήσεως κάθε φύλλου, μέχρις 8 σελ., είναι 10 δραχ., από 9 ως 24 σελ. 15 δρχ., από 25 ως 48 σελ. 25 δρχ., από 49 ως 80 σελ. 40 δρχ., από 81 σελ. και πάνω η τιμή πωλήσεως κάθε φύλλου προσαυξάνεται κατά 50 δρχ. ανά 80 σελίδες.

## Γ'. ΤΙΜΗ ΦΩΤΟΑΝΤΙΓΡΑΦΩΝ

Η τιμή διαθέσεως στο κοινό των εκδιδόμενων από το Εθνικό Τυπογραφείο φωτοαντιγράφων των διάφορων φύλλων της Εφημερίδας της Κυβερνήσεως καθορίζεται σε τέσσερις (4) δραχμές κατά σελίδα.

## Δ'. ΤΕΛΗ ΔΗΜΟΣΙΕΥΣΕΩΝ

**Ι. Στο τεύχος Ανωνύμων Εταιρειών και Εταιρειών Περιωρισμένης Ευθύνης:**

**Α'. Ανωνύμων Εταιρειών:**

| | | |
|---|---|---|
| 1. Των καταστατικών | Δραχ. | 25.000 |
| 2. Των αποφάσεων για συγχώνευση ανωνύμων εταιρειών | » | 25.000 |
| 3. Των κωδικοποιήσεων των καταστατικών (ΦΕΚ 309/67, τ. Β') | » | 15.000 |
| 4. Των τροποποιήσεων των καταστατικών | » | 8.000 |
| 5. Των ισολογισμών κάθε χρήσης | » | 10.500 |
| 6. Των υπουργικών αποφάσεων για παροχή άδειας επέκτασης των εργασιών Ασφαλιστικών Εταιρειών, των εκθέσεων εκτίμησης περιουσιακών στοιχείων και των αποφάσεων του Δ.Σ. του ΕΛΤΑ, με τις οποίες εγκρίνονται και δημοσιεύονται οι κανονισμοί αυτού | » | 9.000 |
| 7. Των αποφάσεων για εγκατάσταση υποκαταστήματος, διορισμού γενικού πράκτορα και παροχή πληρεξουσιότητας αντιπροσώπευσης στην Ελλάδα αλλοδαπών Εταιρειών και των αποφάσεων για μεταβίβαση του χαρτοφυλακίου Ασφαλιστικών Εταιρειών κατά το άρθρο 59 παρ. 1. του Ν.Δ. 400/1.9.70 | » | 6.000 |
| 8. Των ανακοινώσεων γιά κάθε μεταβολή που γίνεται με απόφαση Γ.Σ. ή Δ.Σ., των προσκλήσεων σε γενικές συνελεύσεις, των κατά το άρθρο 32 του Ν. 3221/24 γνωστοποιήσεων, των ανακοινώσεων που προβλέπονται από το άρθρο 59 παρ. 3 του Ν.Δ. 400/1970 για Αλλοδαπές Ασφαλιστικές Εταιρείες, των αποφάσεων του Διοικητικού Συμβουλίου του ΕΛΤΑ που αναφέρονται σε προσωρινές διατάξεις και των αποφάσεων του Υπ. Συγκοινωνιών για τους ΗΛΠΑΠ — ΗΣΑΠ — ΟΣΕ | » | 2.800 |
| 9. Των συνοπτικών μηνιαίων καταστάσεων των Τραπεζικών Εταιρειών | » | 2.800 |
| 10. Των αποφάσεων της επιτροπής του Χρηματιστηρίου για την εισαγωγή χρεωγράφων στο χρηματιστήριο για διαπραγμάτευση, σύμφωνα με τις διατάξεις του άρθρου 2 παρ. 3 Α.Ν. 148/1967 | Δραχ. | 2.800 |
| 11. Των αποφάσεων της επιτροπής κεφαλαιαγοράς για τη διαγραφή χρεωγράφων από το χρηματιστήριο, σύμφωνα με τις διατάξεις του άρθρου 2 παρ. 4 Α. Ν. 148/67. | » | 2.800 |
| 12. Των αποφάσεων για την έγκριση τιμολογίων των Ασφαλιστικών Εταιρειών | » | 2.000 |

**Β'. Εταιρειών Περιωρισμένης Ευθύνης:**

| | | |
|---|---|---|
| 1. Των καταστατικών | » | 2.800 |
| 2. Των κωδικοποιήσεων των καταστατικών | » | 2.800 |
| 3. Των ισολογισμών κάθε χρήσης | » | 3.200 |
| 4. Των εκθέσεων εκτίμησης περιουσιακών στοιχείων | » | 2.800 |
| 5. Των τροποποιήσεων των καταστατικών (για κάθε συμβολαιογραφική πράξη) | » | 1.200 |
| 6. Των ανακοινώσεων με συμβολαιογραφική πράξη | » | 1.200 |
| 7. Των ανακοινώσεων με απόφαση της Γ.Σ. | » | 1.000 |
| 8. Των προσκλήσεων σε γενικές συνελεύσεις | » | 1.000 |

**Γ'. Αλληλασφαλιστικών Συνεταιρισμών — Αλληλασφαλιστικών Ταμείων και Φιλανθρωπικών Σωματείων:**

| | | |
|---|---|---|
| 1. Των υπουργικών αποφάσεων για τη χορήγηση άδειας λειτουργίας Αλληλασφαλιστικών Συνεταιρισμών — Αλληλασφαλιστικών Ταμείων | » | 2.800 |
| 2. Των ισολογισμών των ανωτέρω Συνεταιρισμών, Ταμείων και Σωματείων | » | 3.200 |

**Δ'. Των δικαστικών πράξεων:**

**ΙΙ. Στο Τέταρτο τεύχος:**

| | | |
|---|---|---|
| Των δικαστικών πράξεων για παρακατάθεση αποζημιώσεως | » | 1.200 |

## Ε'. ΚΑΤΑΒΟΛΗ ΣΥΝΔΡΟΜΩΝ - ΤΕΛΩΝ ΔΗΜΟΣΙΕΥΣΕΩΝ ΚΑΙ ΠΟΣΟΣΤΩΝ Τ.Α.Π.Ε.Τ.

1. Οι συνδρομές του εσωτερικού και τα τέλη δημοσιεύσεων προκαταβάλλονται στα Δημόσια Ταμεία έναντι αποδεικτικού είσπραξης, το οποίο φροντίζει ο ενδιαφερόμενος να το στείλει στο Εθνικό Τυπογραφείο.

2. Οι συνδρομές του εξωτερικού είναι δυνατό να στέλνονται και σε ανάλογο συνάλλαγμα με επιταγή στο όνομα του Διευθυντή Διαχειρίσεως του Εθνικού Τυπογραφείου.

3. Το υπέρ του ΤΑΠΕΤ ποσοστό επί των ανωτέρω συνδρομών και τελών δημοσιεύσεων καταβάλλεται ως εξής:

α) στην Αθήνα: στο Ταμείο του ΤΑΠΕΤ (Κατάστημα Εθνικού Τυπογραφείου).

β) στις υπόλοιπες πόλεις του Κράτους: στα Δημόσια Ταμεία και αποδίδεται στο ΤΑΠΕΤ σύμφωνα με τις 192378/3639/1947 (RONEO 185) και 178048/5321/31.7.65 (RONEO 139) εγκύκλιες διαταγές του Γ.Λ.Κ.

γ) στις περιπτώσεις συνδρομών εξωτερικού: όταν η αποστολή τους γίνεται με επιταγές μαζί μ' αυτές στέλνεται και το υπέρ του ΤΑΠΕΤ ποσοστό.

**ΑΠΟ ΤΟ ΕΘΝΙΚΟ ΤΥΠΟΓΡΑΦΕΙΟ**